



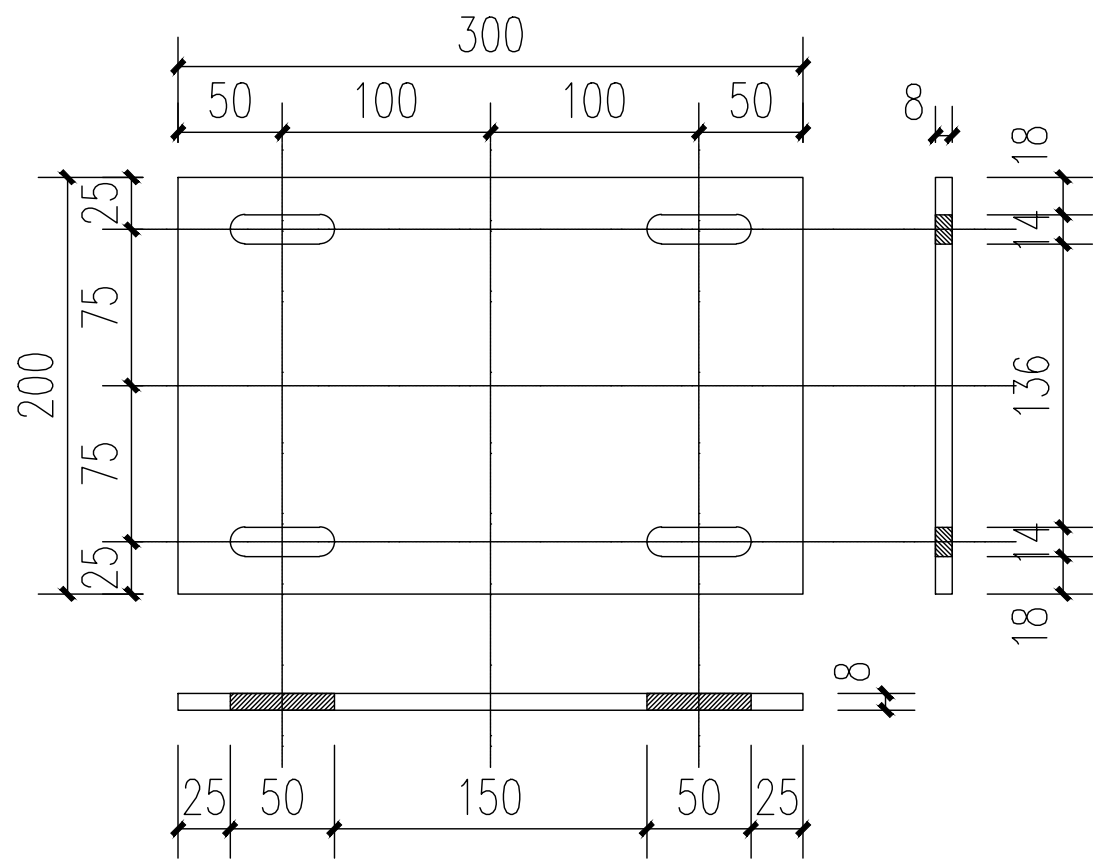


MJ-01 300x200x8 热镀锌钢板

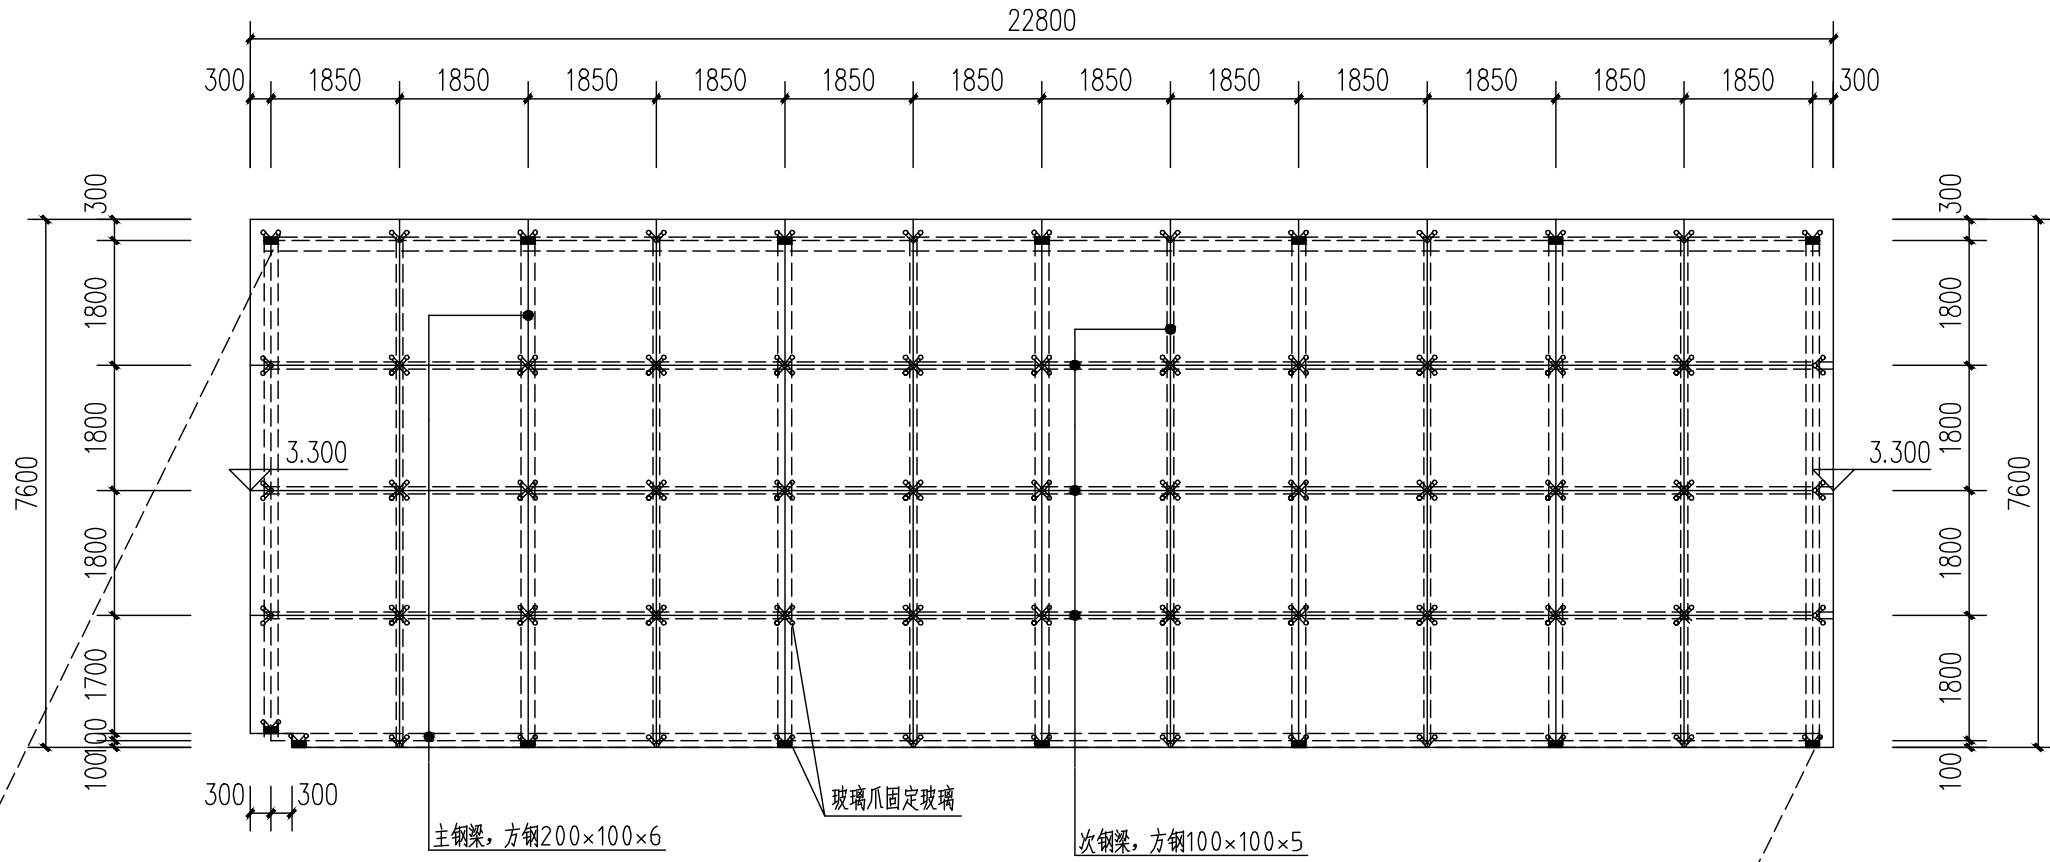


2#车道钢结构雨棚玻璃顶盖示意图

1:100

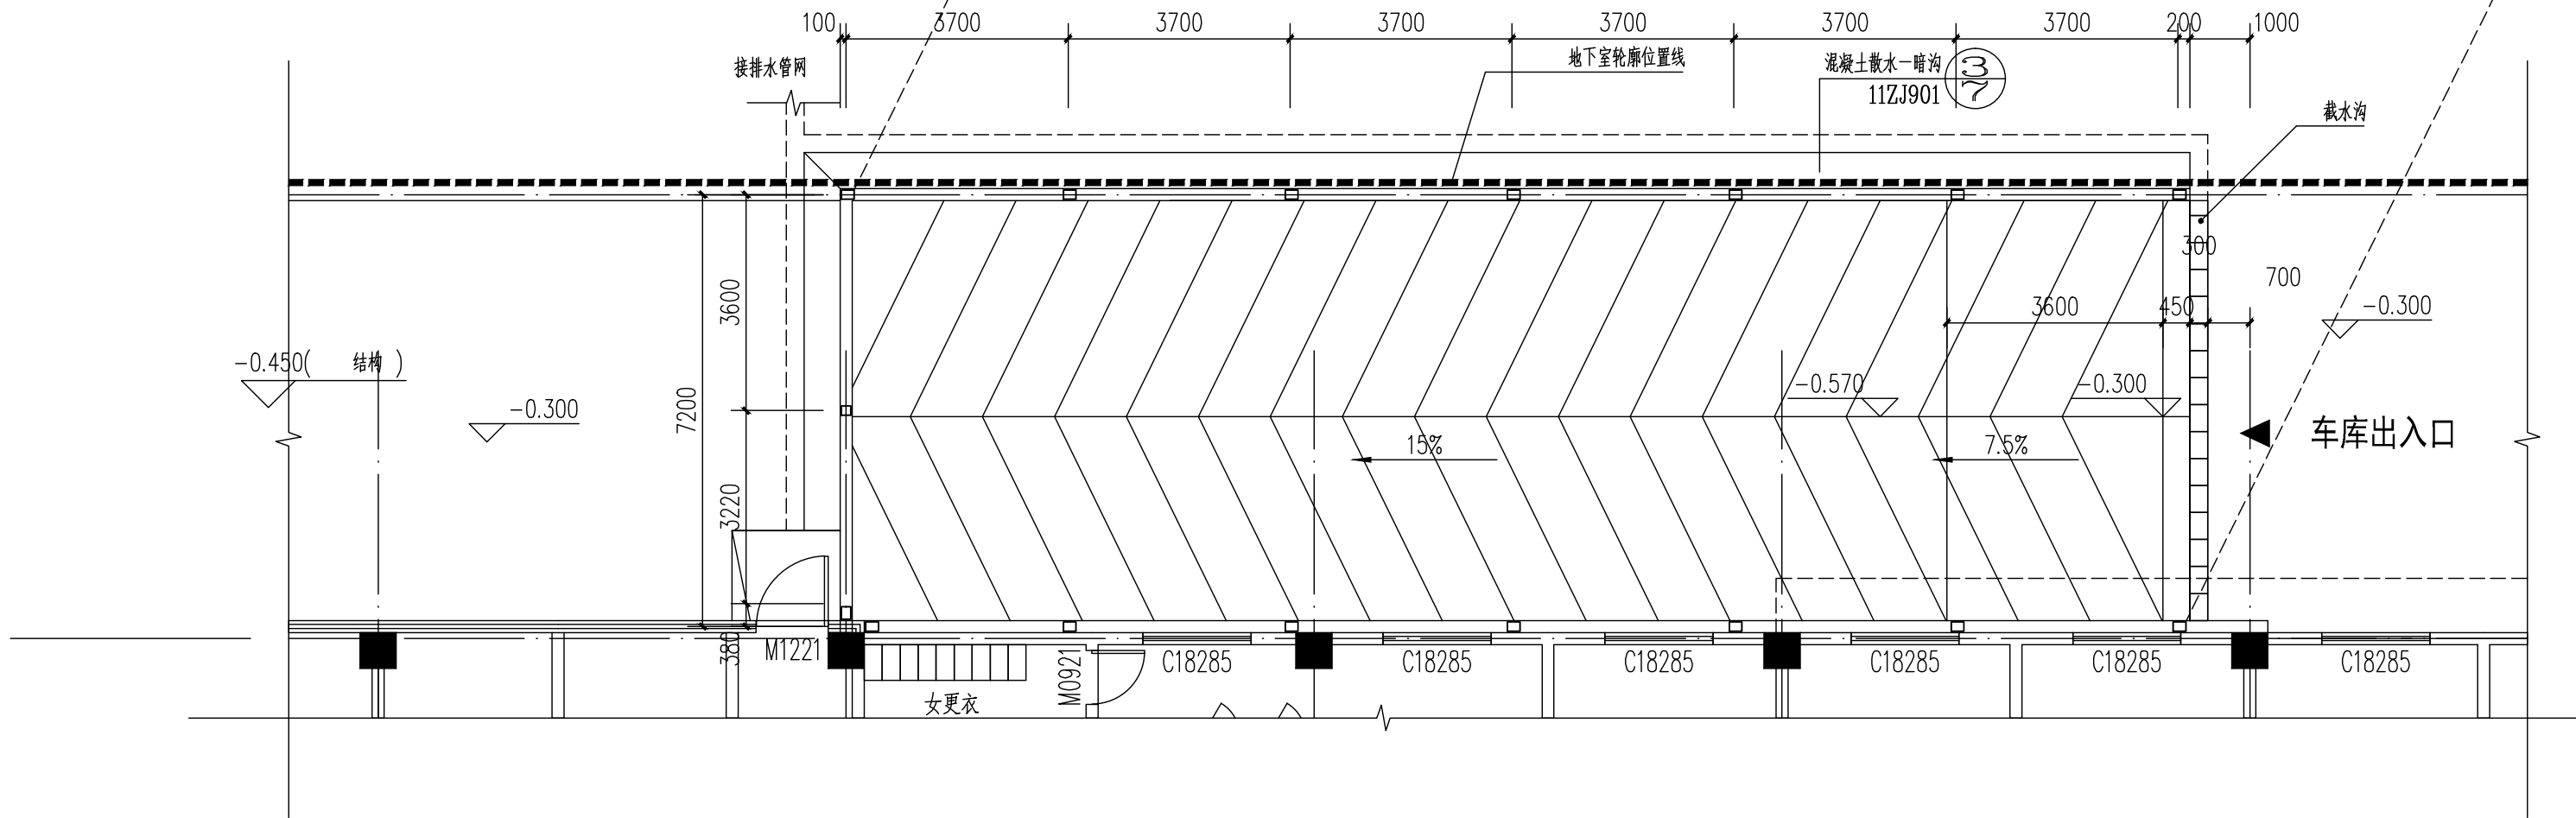


2#车道一层钢结构雨棚钢柱定位示意图

1:100

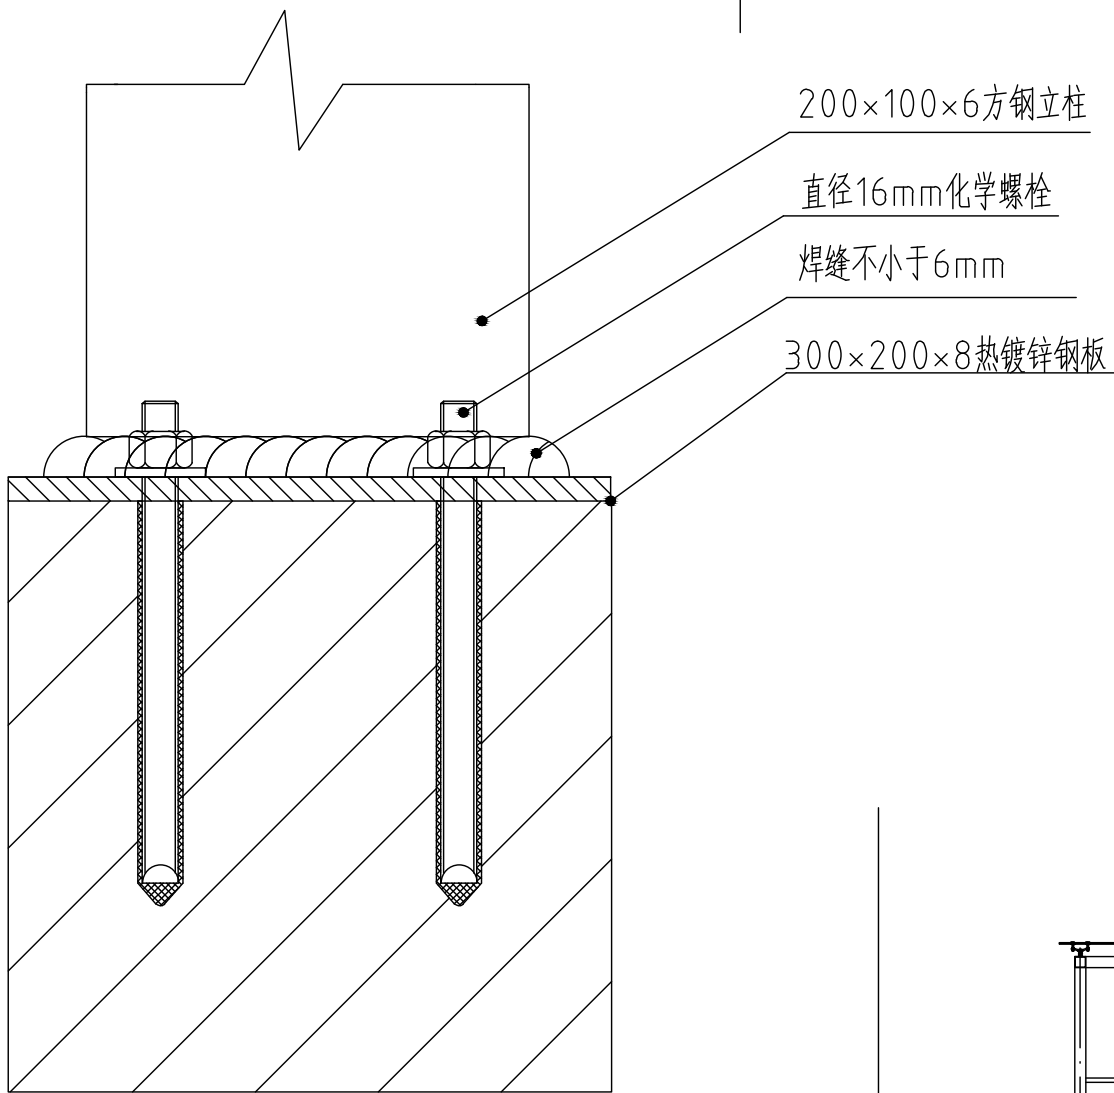

立柱大样图

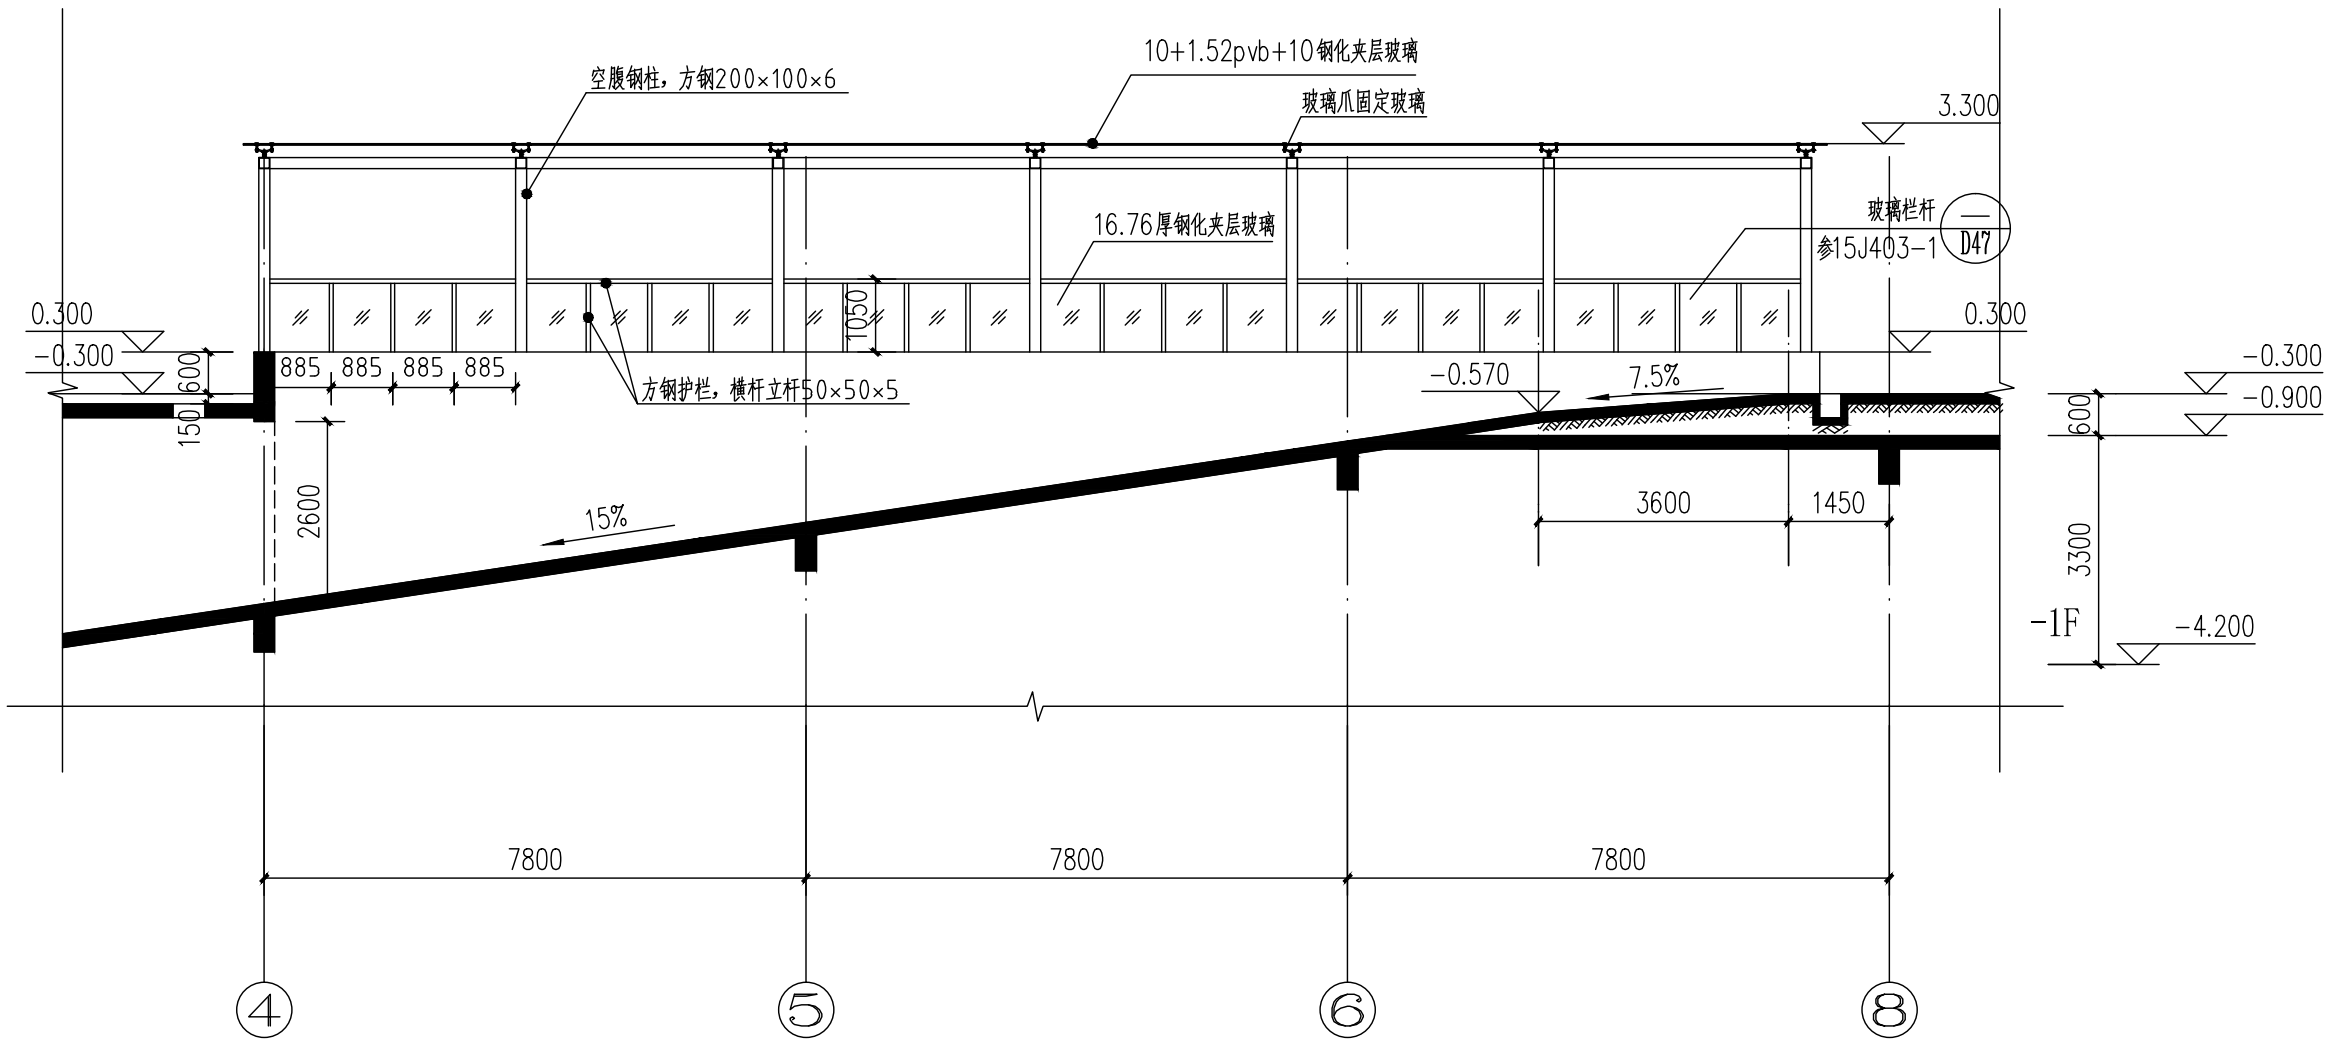

2#车道中线位置剖面图

1:100